

**U.S. EMBASSY  
JERUSALEM, JERUSALEM**

**תכנית מס' 101-0810796**

**מתחם דיפלומטי - ארה"ב  
דרך חברון, ירושלים**

**נספח הדמיות**

נספח מס': 3

קנ"מ: 1:500



**מקרא:**


|  |              |
|--|--------------|
|  | גבול התכנית  |
|  | קו בנין תחתי |
|  | קו בנין      |
|  | משרדים       |
|  | חניה         |
|  | מגורים       |

זיתמות מוסד התכנון:


|       |                      |
|-------|----------------------|
| שם    | 02-6221625           |
| טלפקס | 02-6221893           |
| טל    | 02-6221625           |
| כתובת | רח' יפו 33, ירושלים  |
| דוא"ר | office@eviarco.co.il |

**תכנית העמדה**


קנ"מ: 1:500

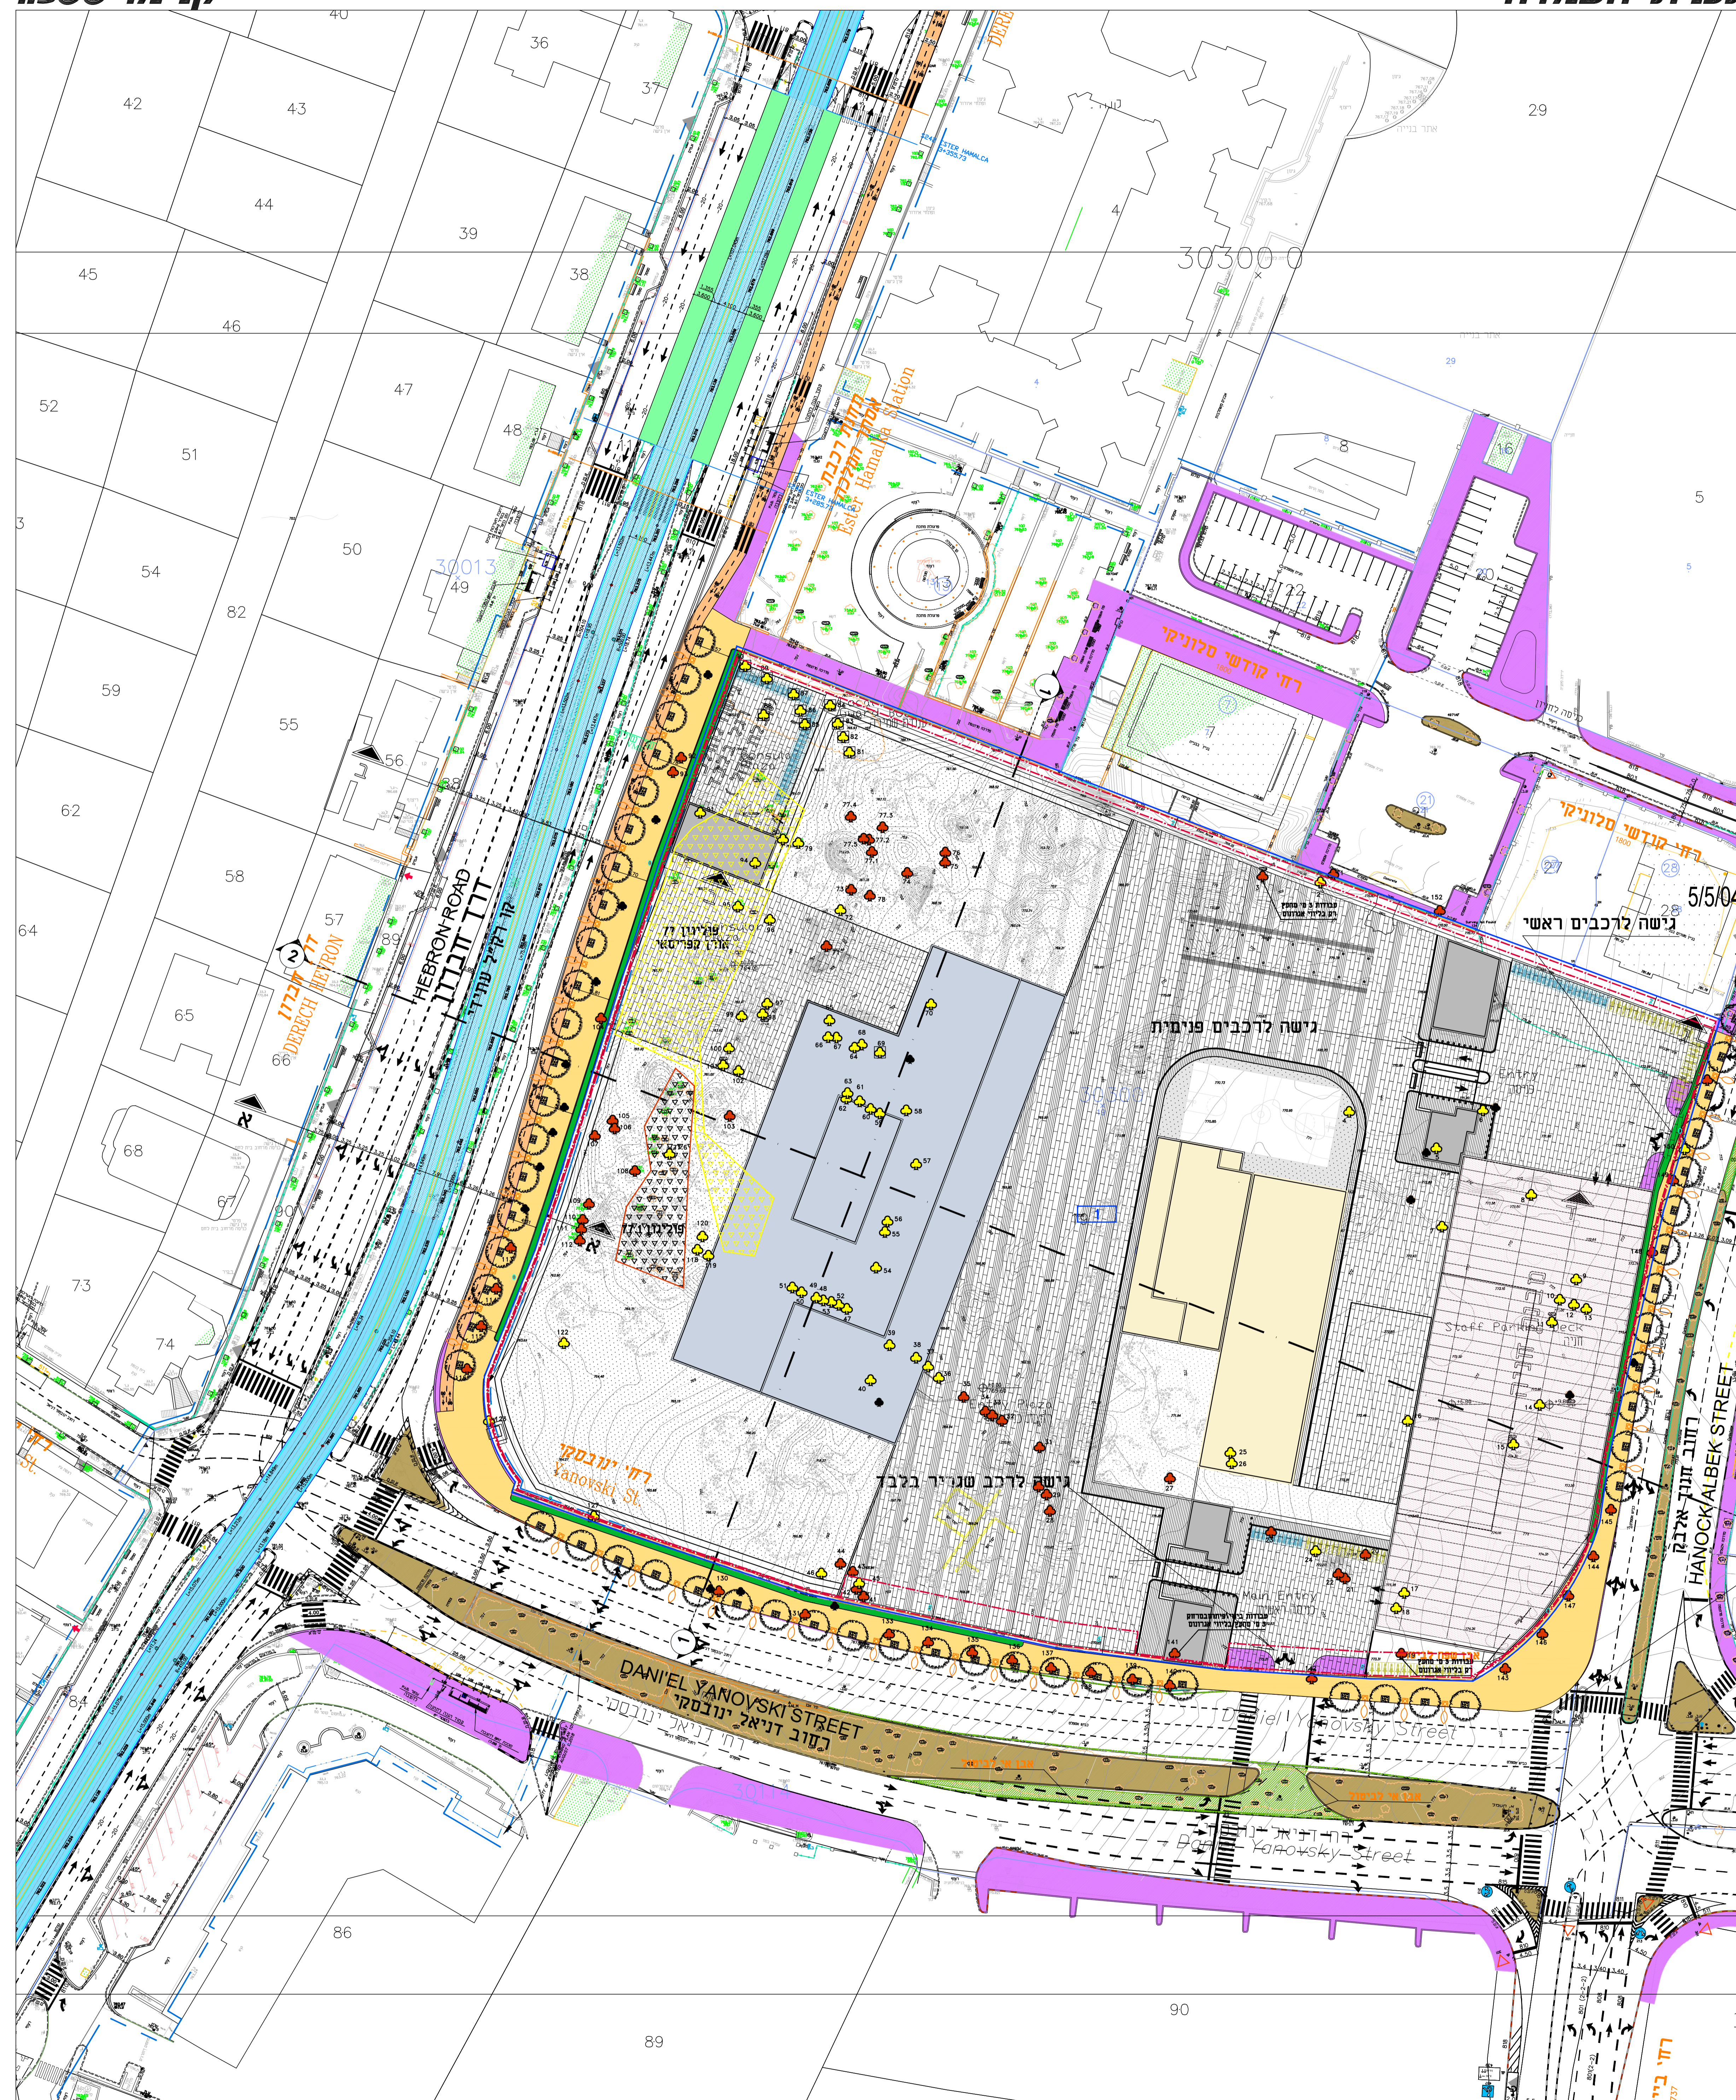

**מבט מכיוון צפון מערב**

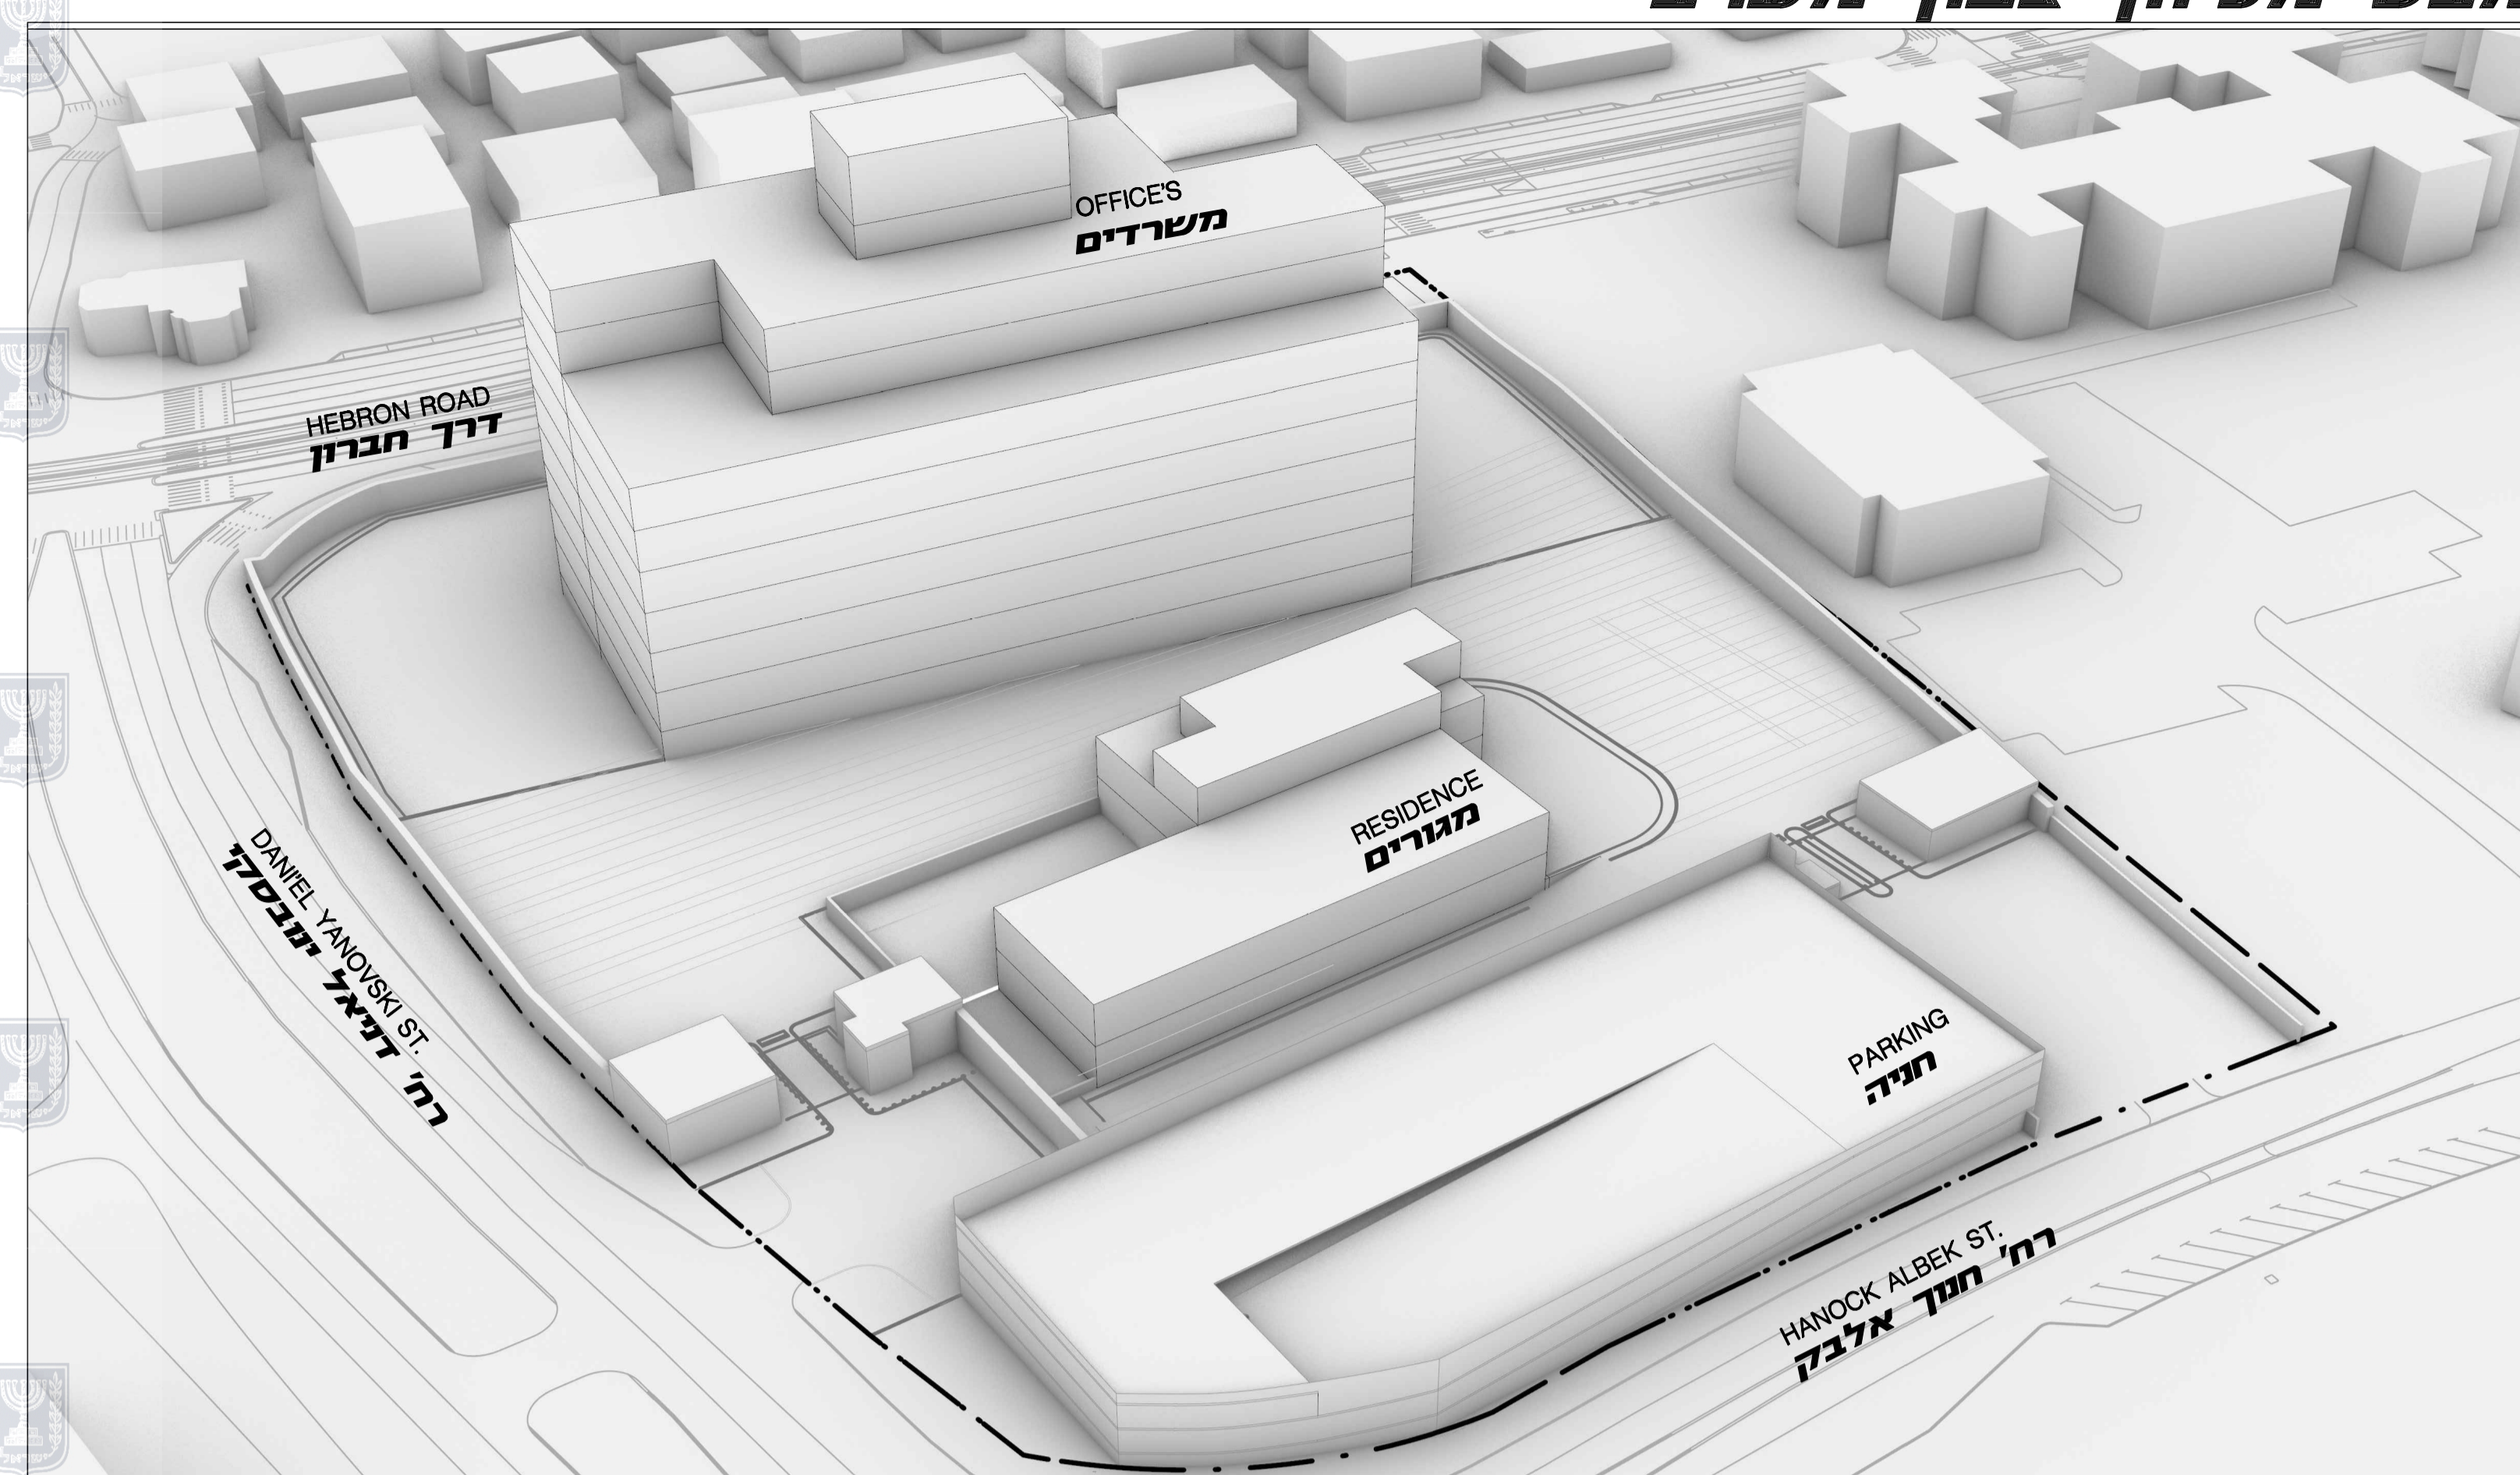

**מבט מכיוון דרום מערב**

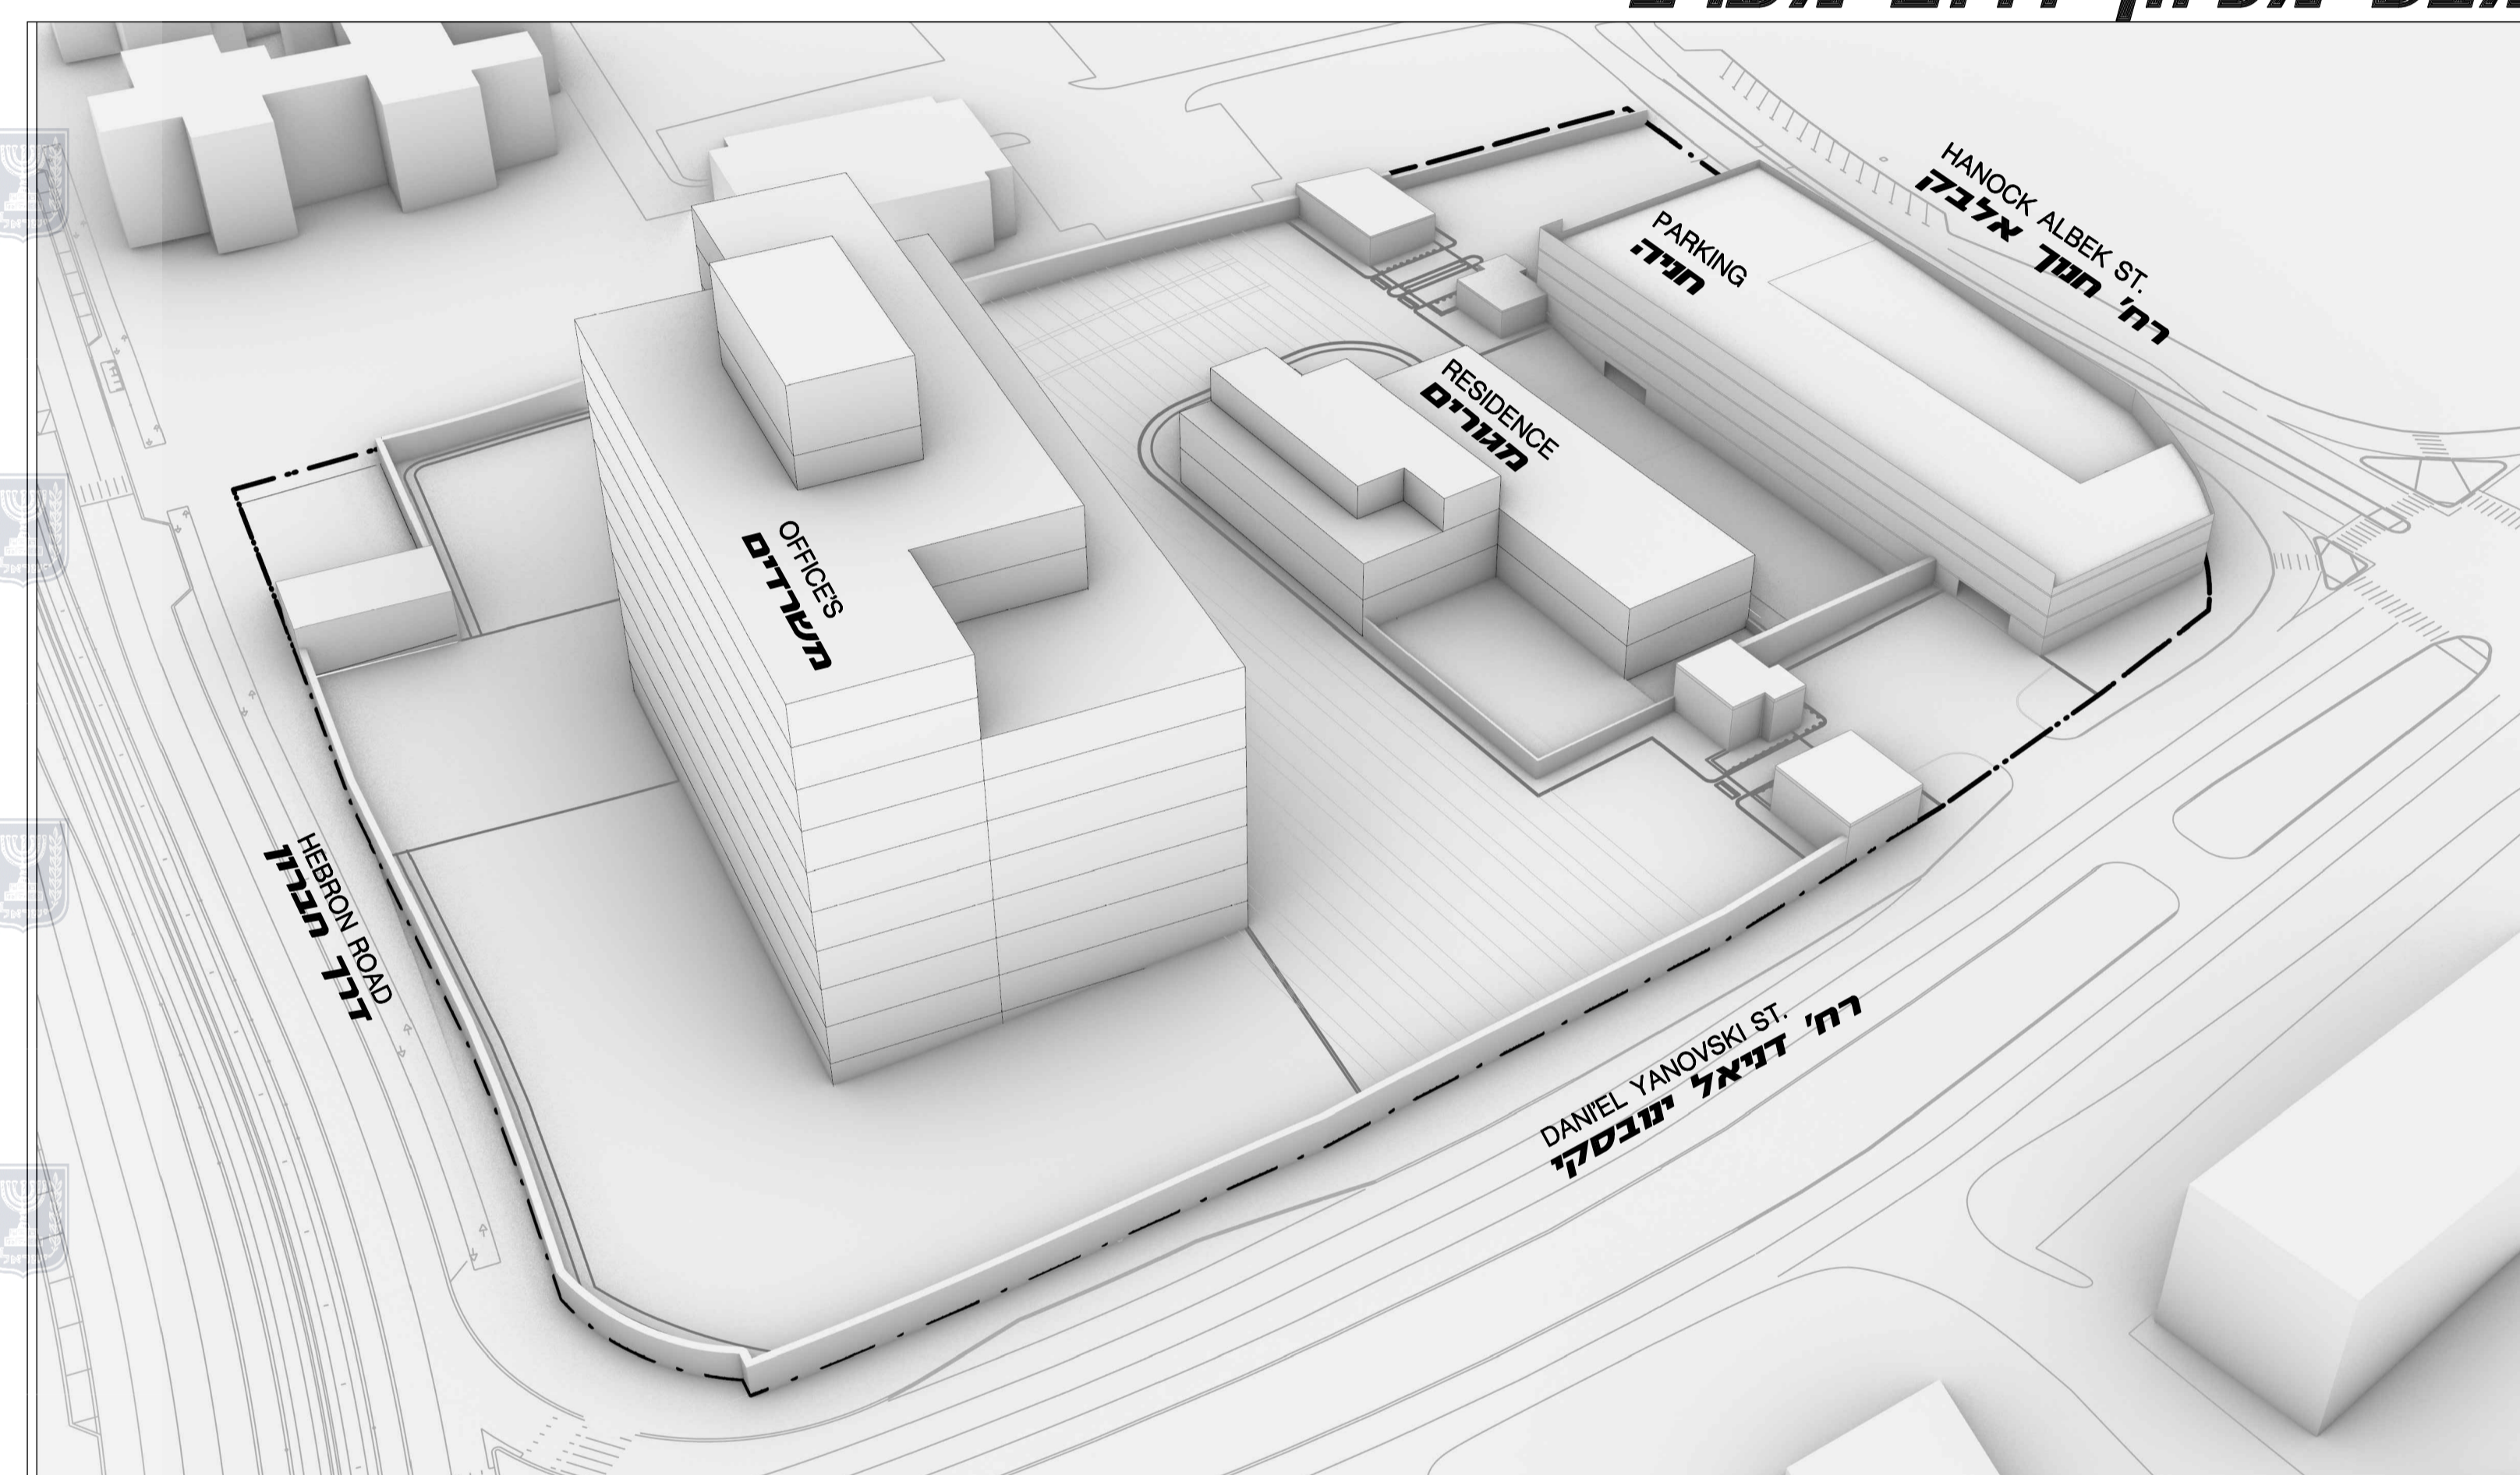

**מבט מכיוון דרום מזרח**

